
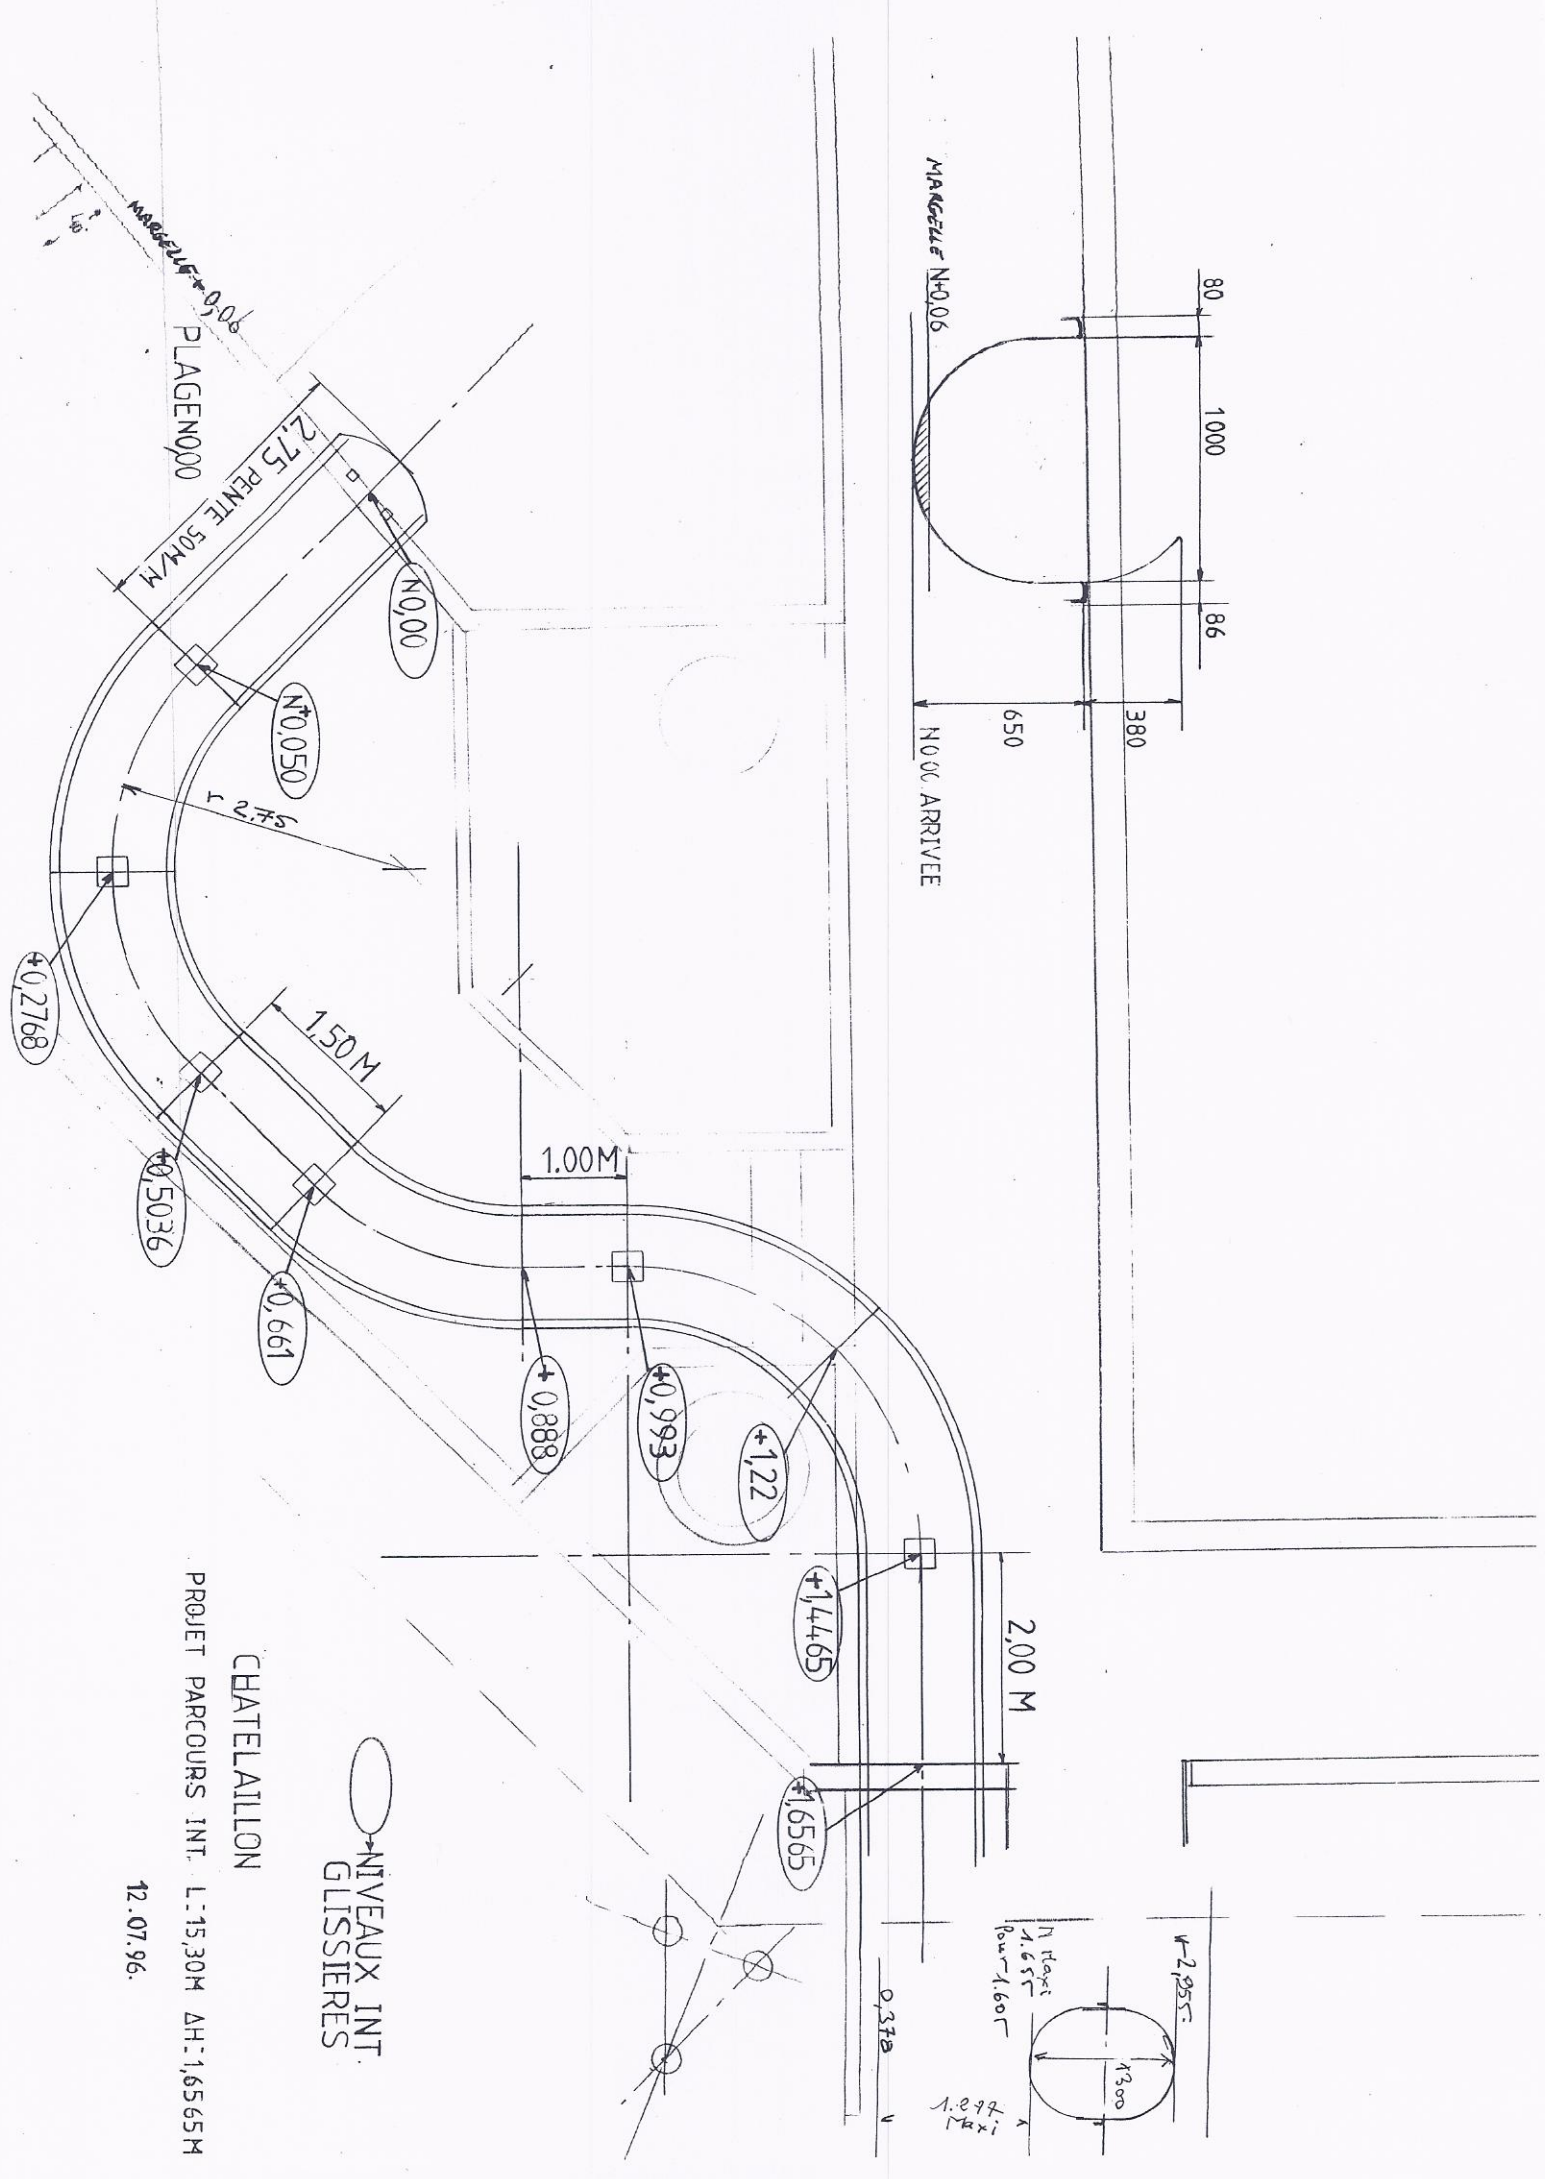


MARGELLE N=0,06

N=0,00 ARRIVEE

80  
1000  
86  
380  
650

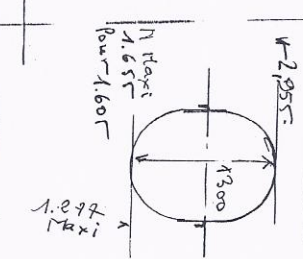

CHATELAILLON

PROJET PARCOURS INT. L:15,30M ΔH:1,6565M

○ NIVEAUX INT. GLISSIERES

12.07.96.

